


Studie bowling - Nýřany

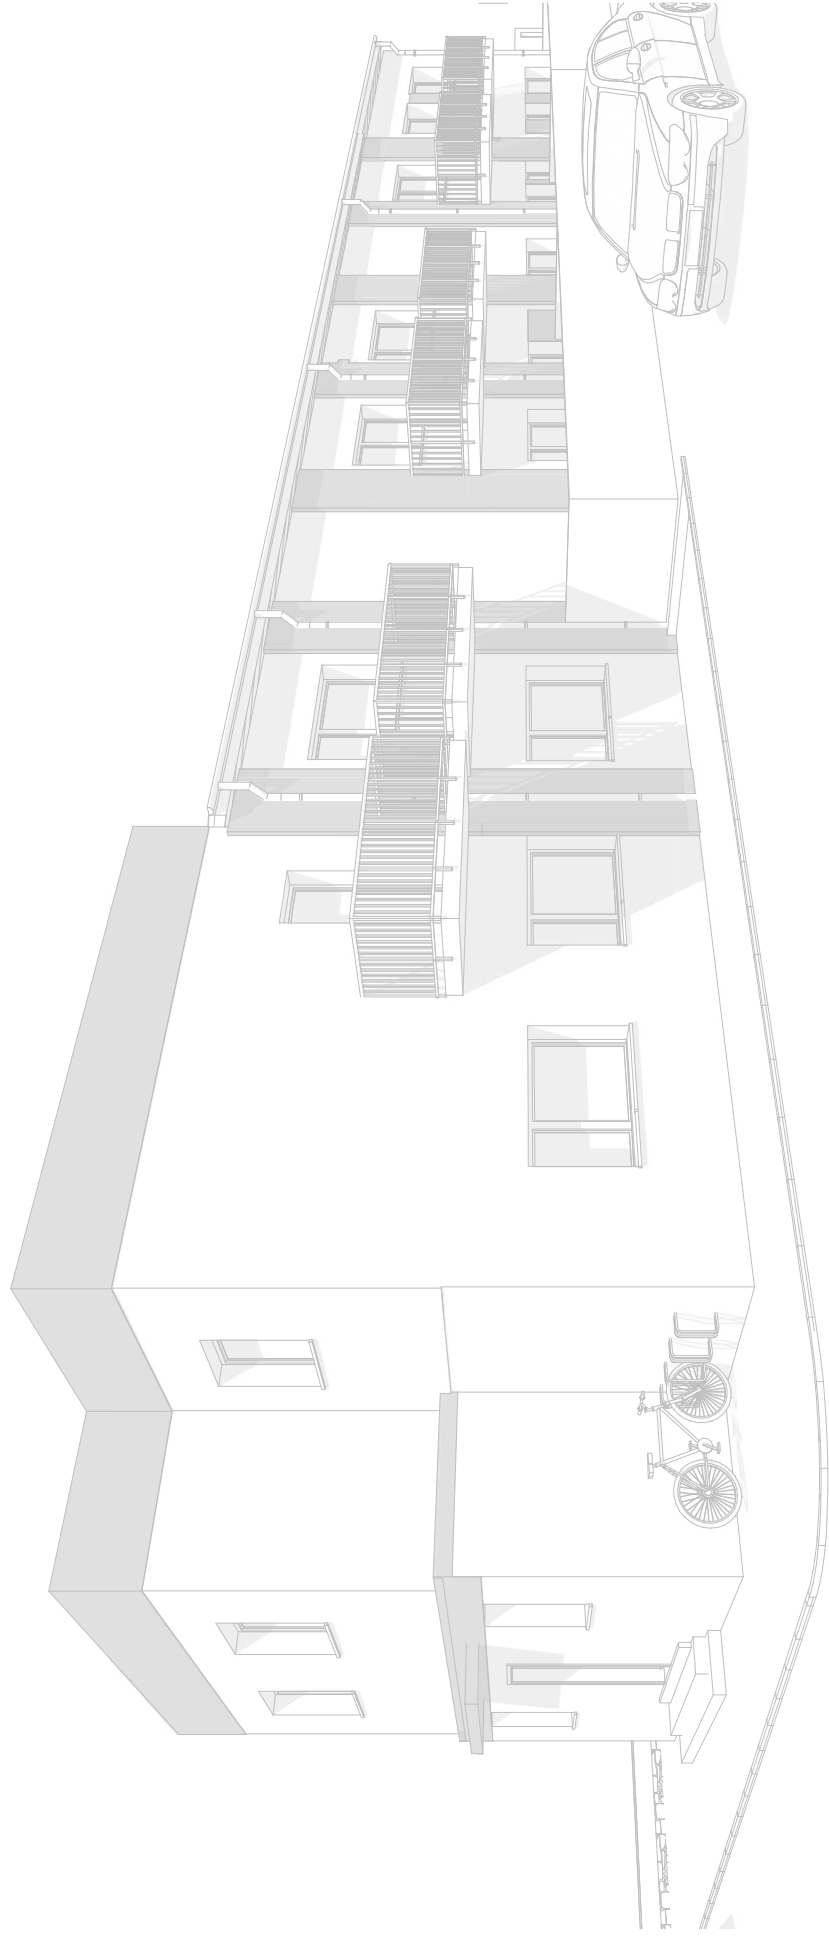


27.05.2022

VYPRACOVAL:


Ing. arch. Petr Kvasnička, Ing. Kristýna Levorová

 ArchEnergy

Půdorys 1.NP - návrh

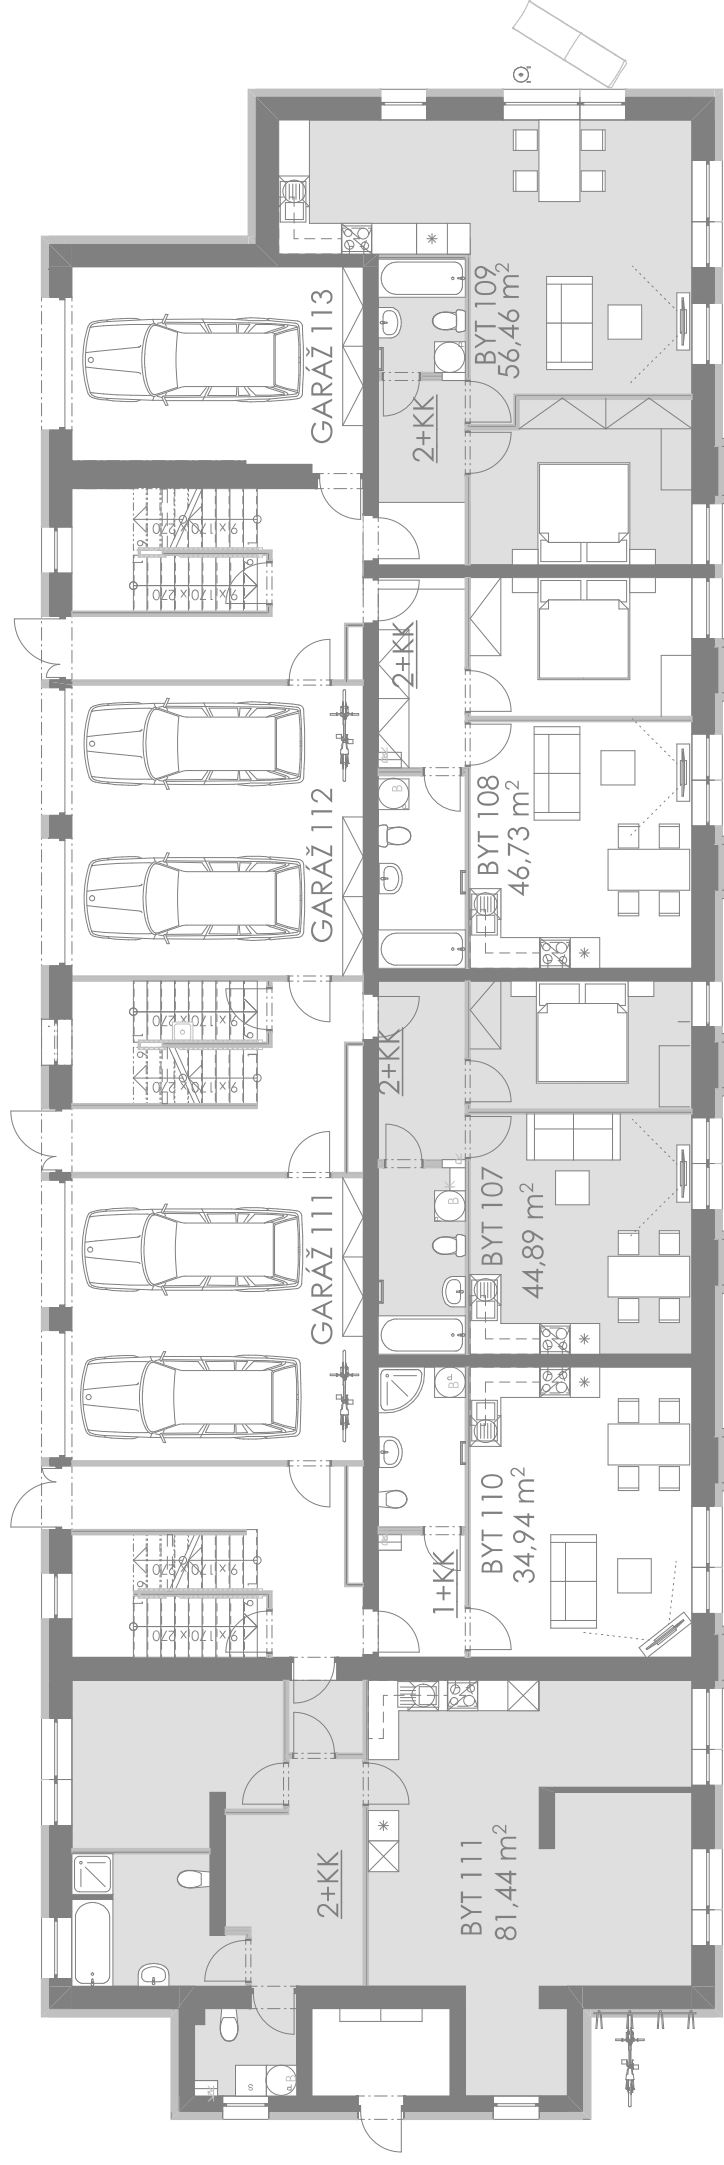

Půdorys 2.NP - návrh

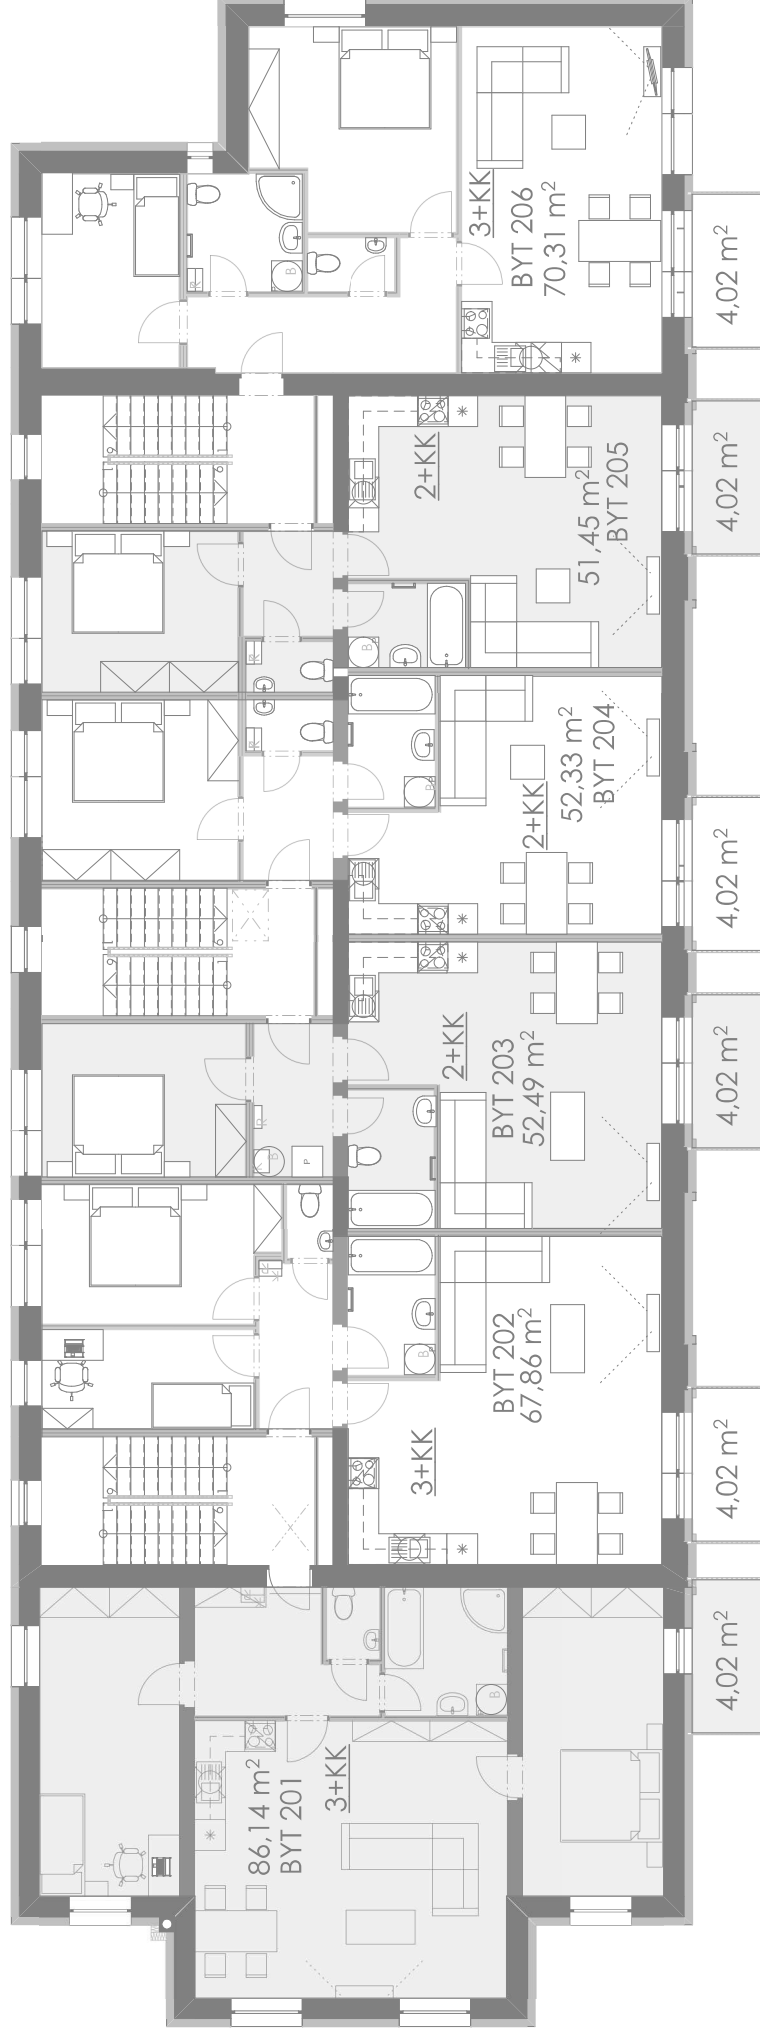




Rekonstrukce sportovního centra na bytový dům Nýřany, Křížkova č.p. 606

DATUM:
27.05.2022





Půdorys 2.NP - návrh

VYPRACOVAL:
Ing. arch. Petr Kvasnička, Ing. Kristýna Levarová

2D Pohledy

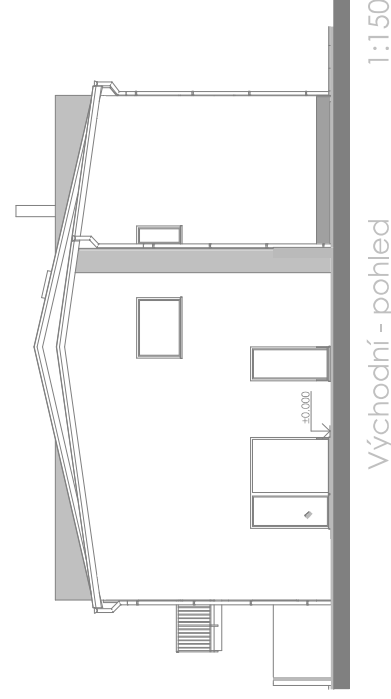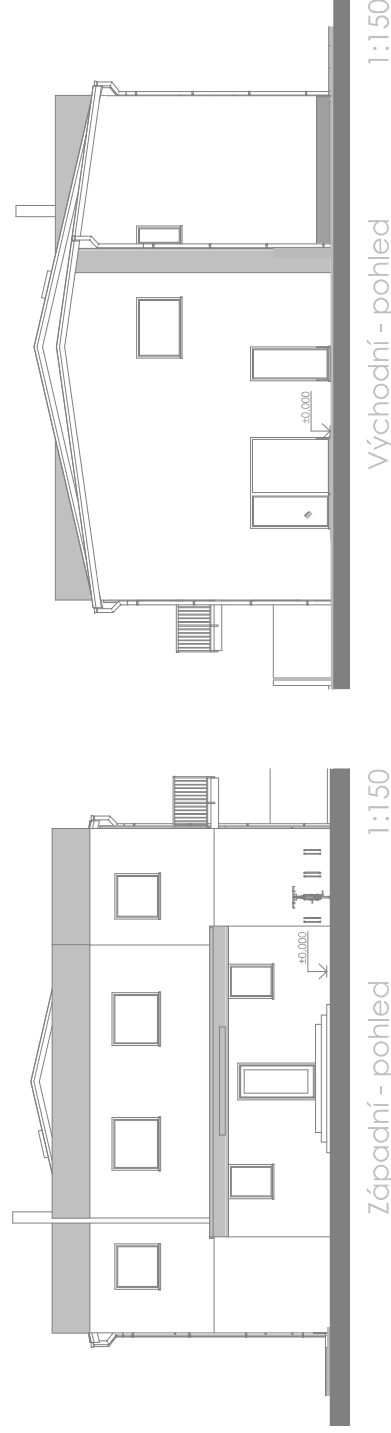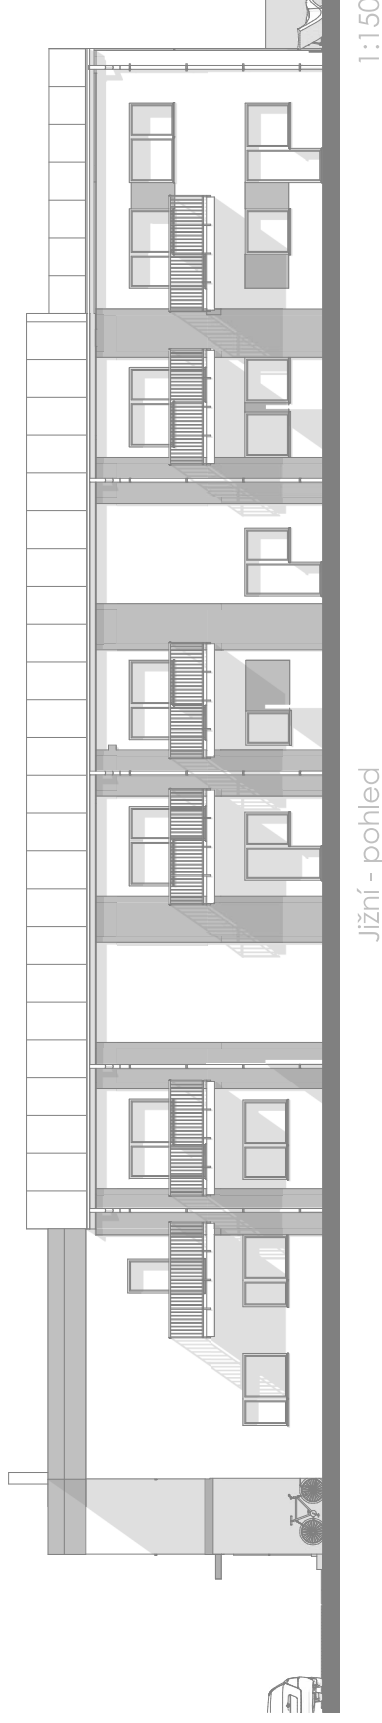

3D pohled

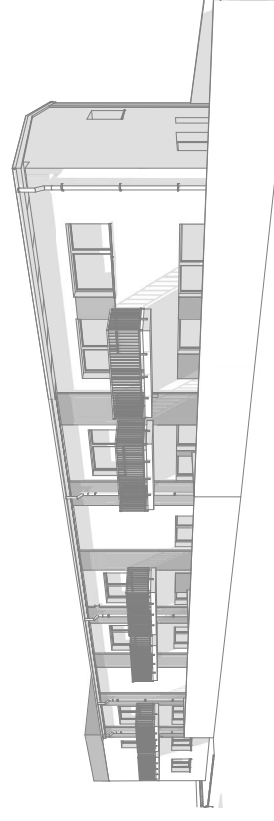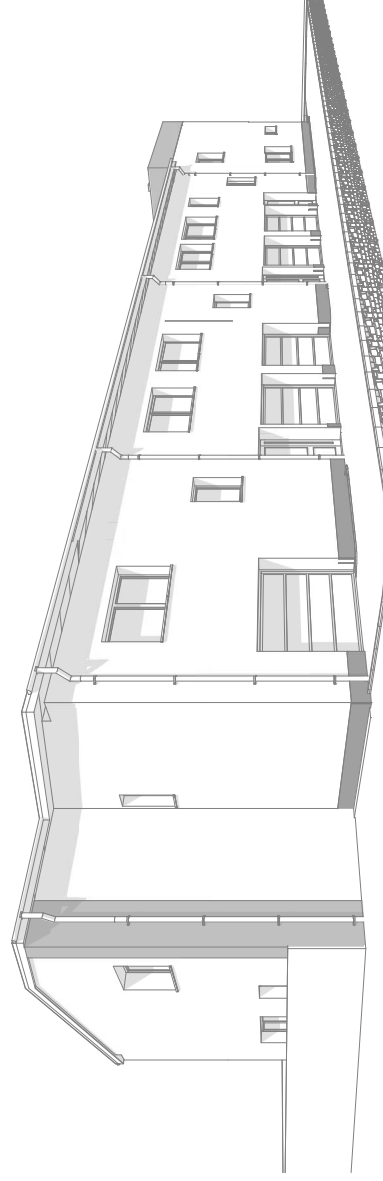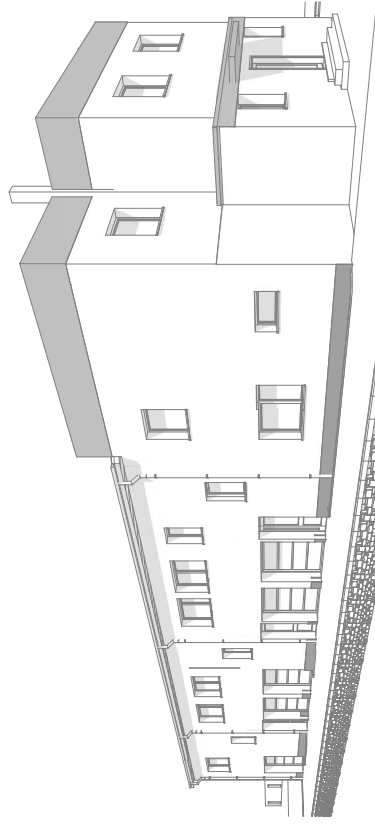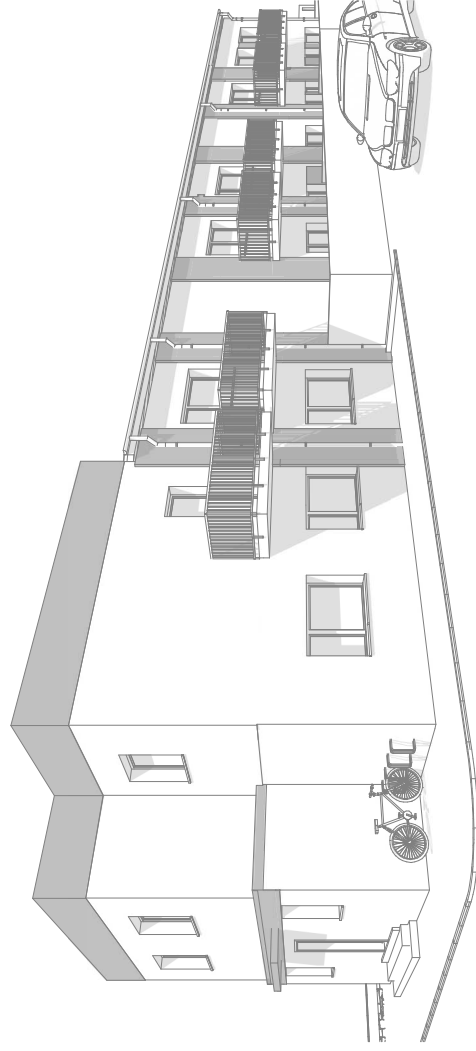

Rekonstrukce sportovního centra na bytový dům Nýřany, Křížkova č.p. 606

DATUM:

27.05.2022

VYPRACOVAL:

Ing. arch. Petr Kvasnička, Ing. Kristýna Levarová

ArchEnergy

3D pohled